



KUTA Centrum s.r.o.  
 Zelený pruh  $\frac{95}{97}$   
 Praha 4 Bráník

nástavba	
místnost číslo 21.	7m <sup>2</sup>
místnost číslo 22.	95m <sup>2</sup>
místnost číslo 23.	20m <sup>2</sup>
místnost číslo 24.	20m <sup>2</sup>
místnost číslo 25.	17m <sup>2</sup>
místnost číslo 26.	21m <sup>2</sup>
místnost číslo 27.	2,6m <sup>2</sup>
místnost číslo 28	1,5m <sup>2</sup>
<b>CELKEM</b>	<b>164,1m<sup>2</sup></b>

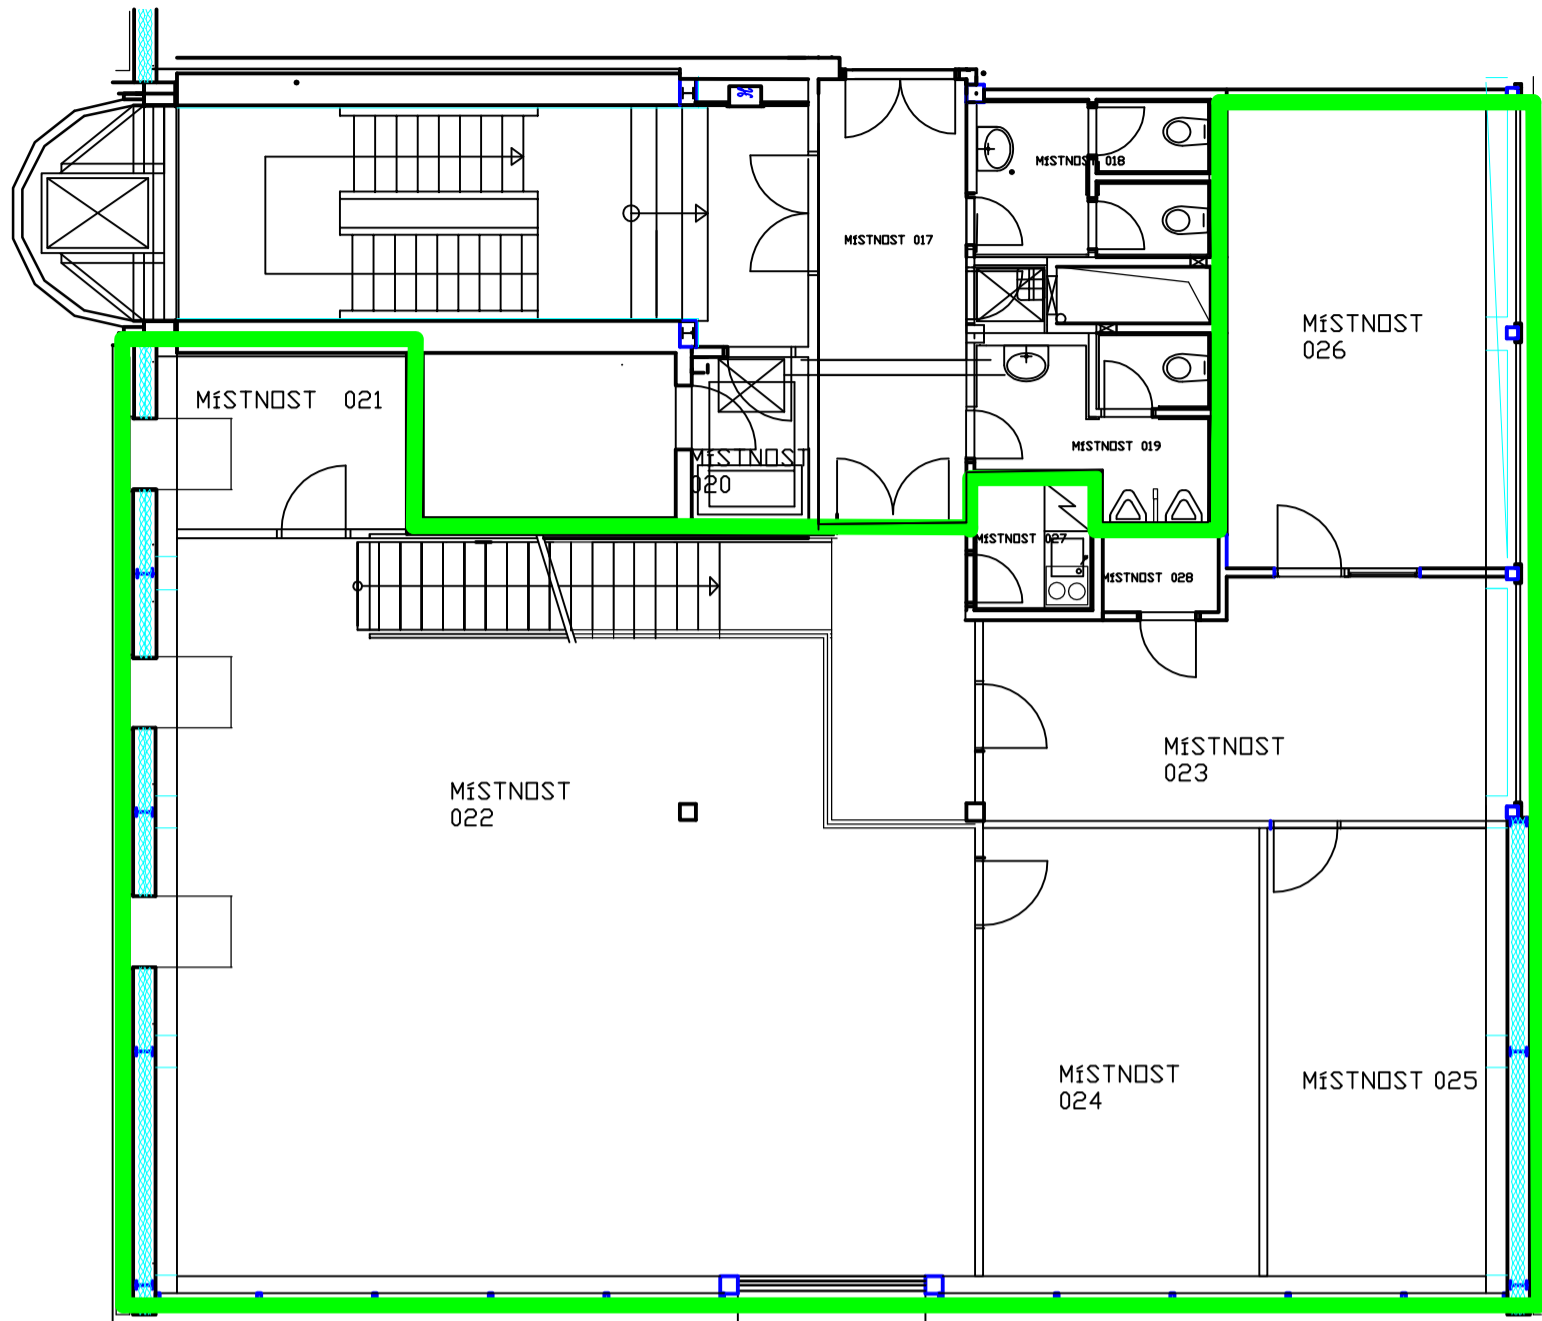

nástavba-galerie	
místnost číslo 38.	13m <sup>2</sup>
místnost číslo 39.	6m <sup>2</sup>
místnost číslo 40.	8m <sup>2</sup>
místnost číslo 41.	33m <sup>2</sup>
místnost číslo 42.	12m <sup>2</sup>
místnost číslo 43.	4m <sup>2</sup>
<b>CELKEM</b>	<b>76m<sup>2</sup></b>

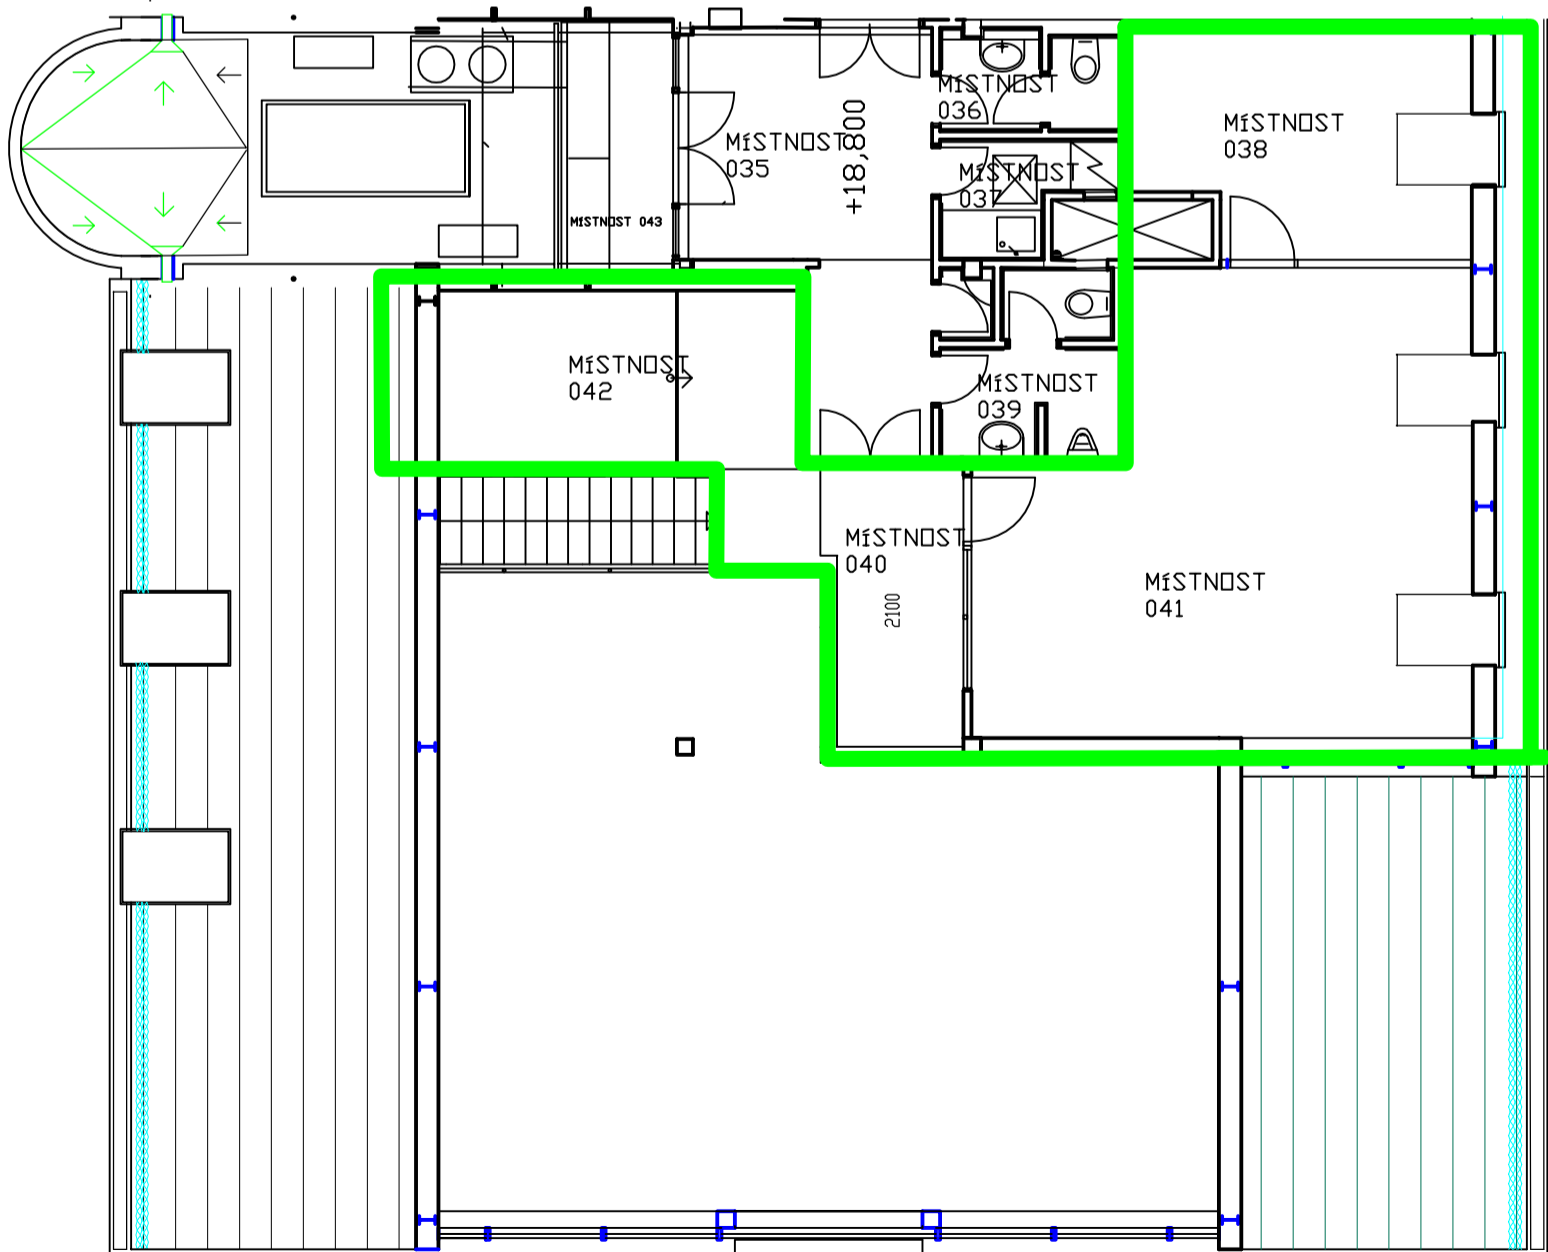

Hranice kanceláří